


Erdgeschoss

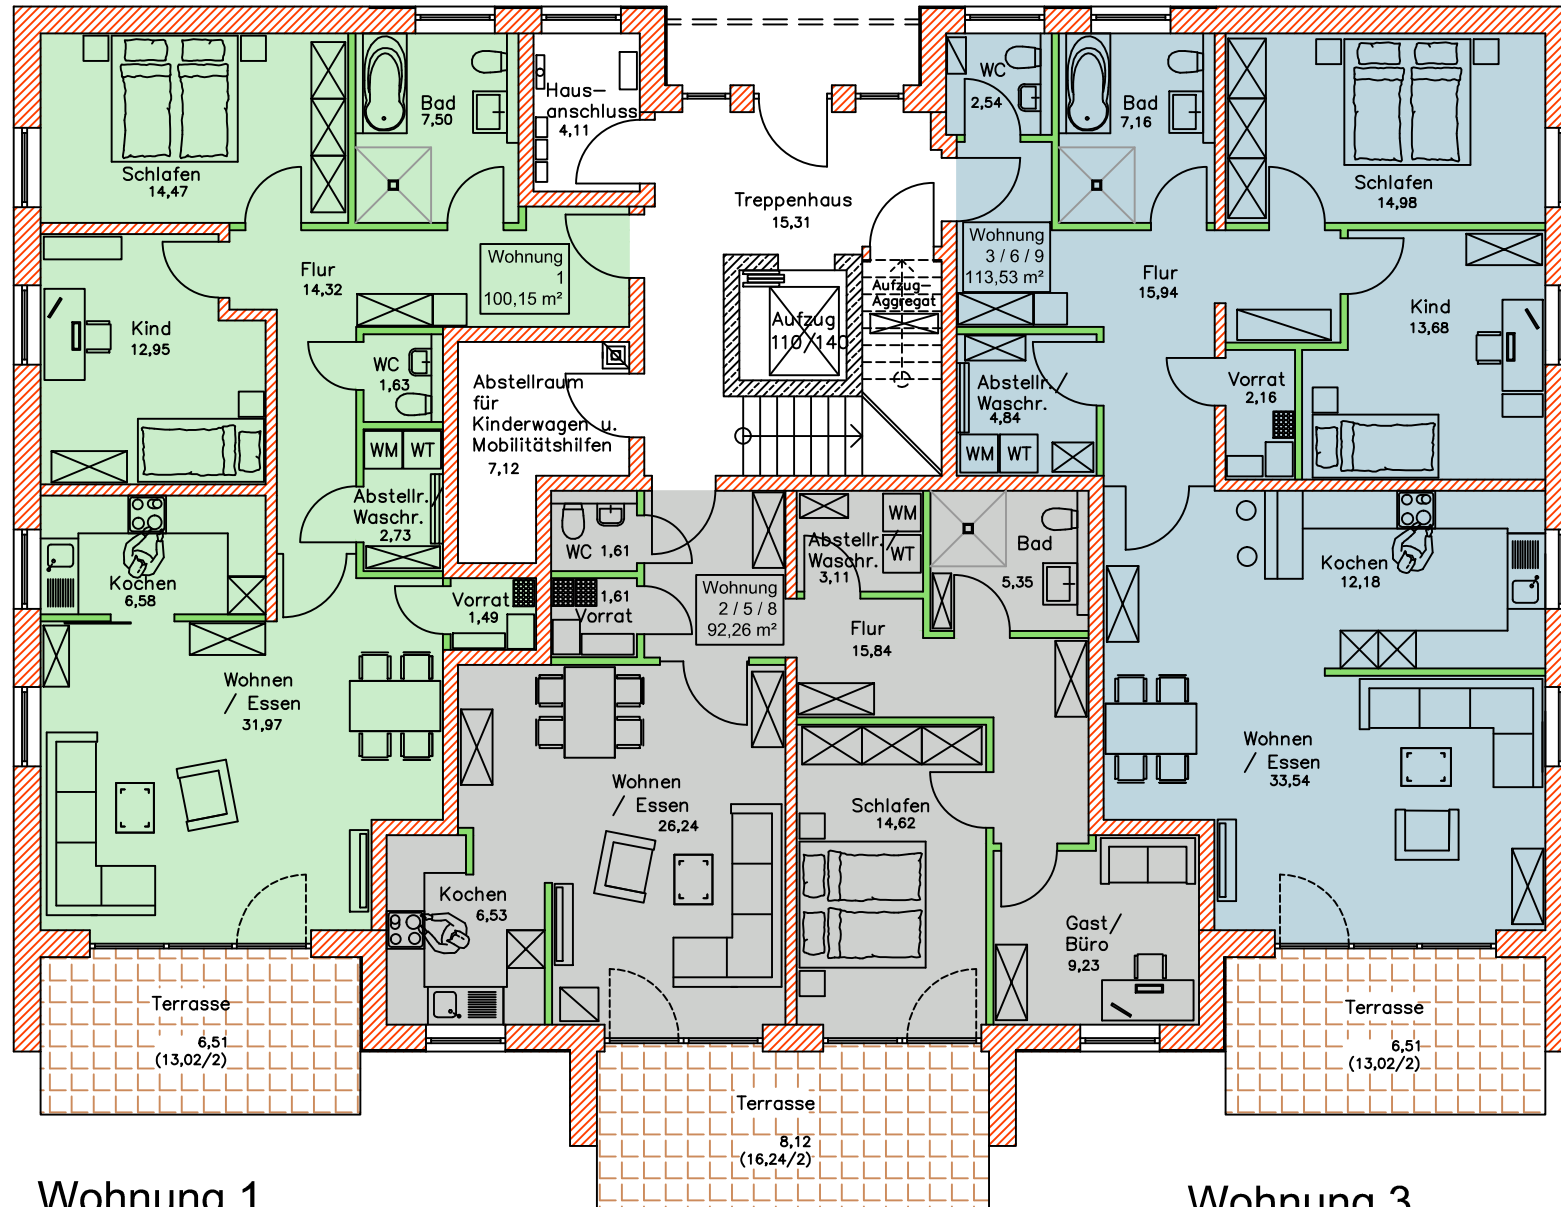

Wohnung 1

- + WC
- Größeres Süd-Fenster


Wohnung 2

- + WC

Wohnung 3

- Größerer Wohn-/Ess-Bereich
- Größeres Kinderzimmer
- Größeres Süd-Fenster

1. + 2. Obergeschoß

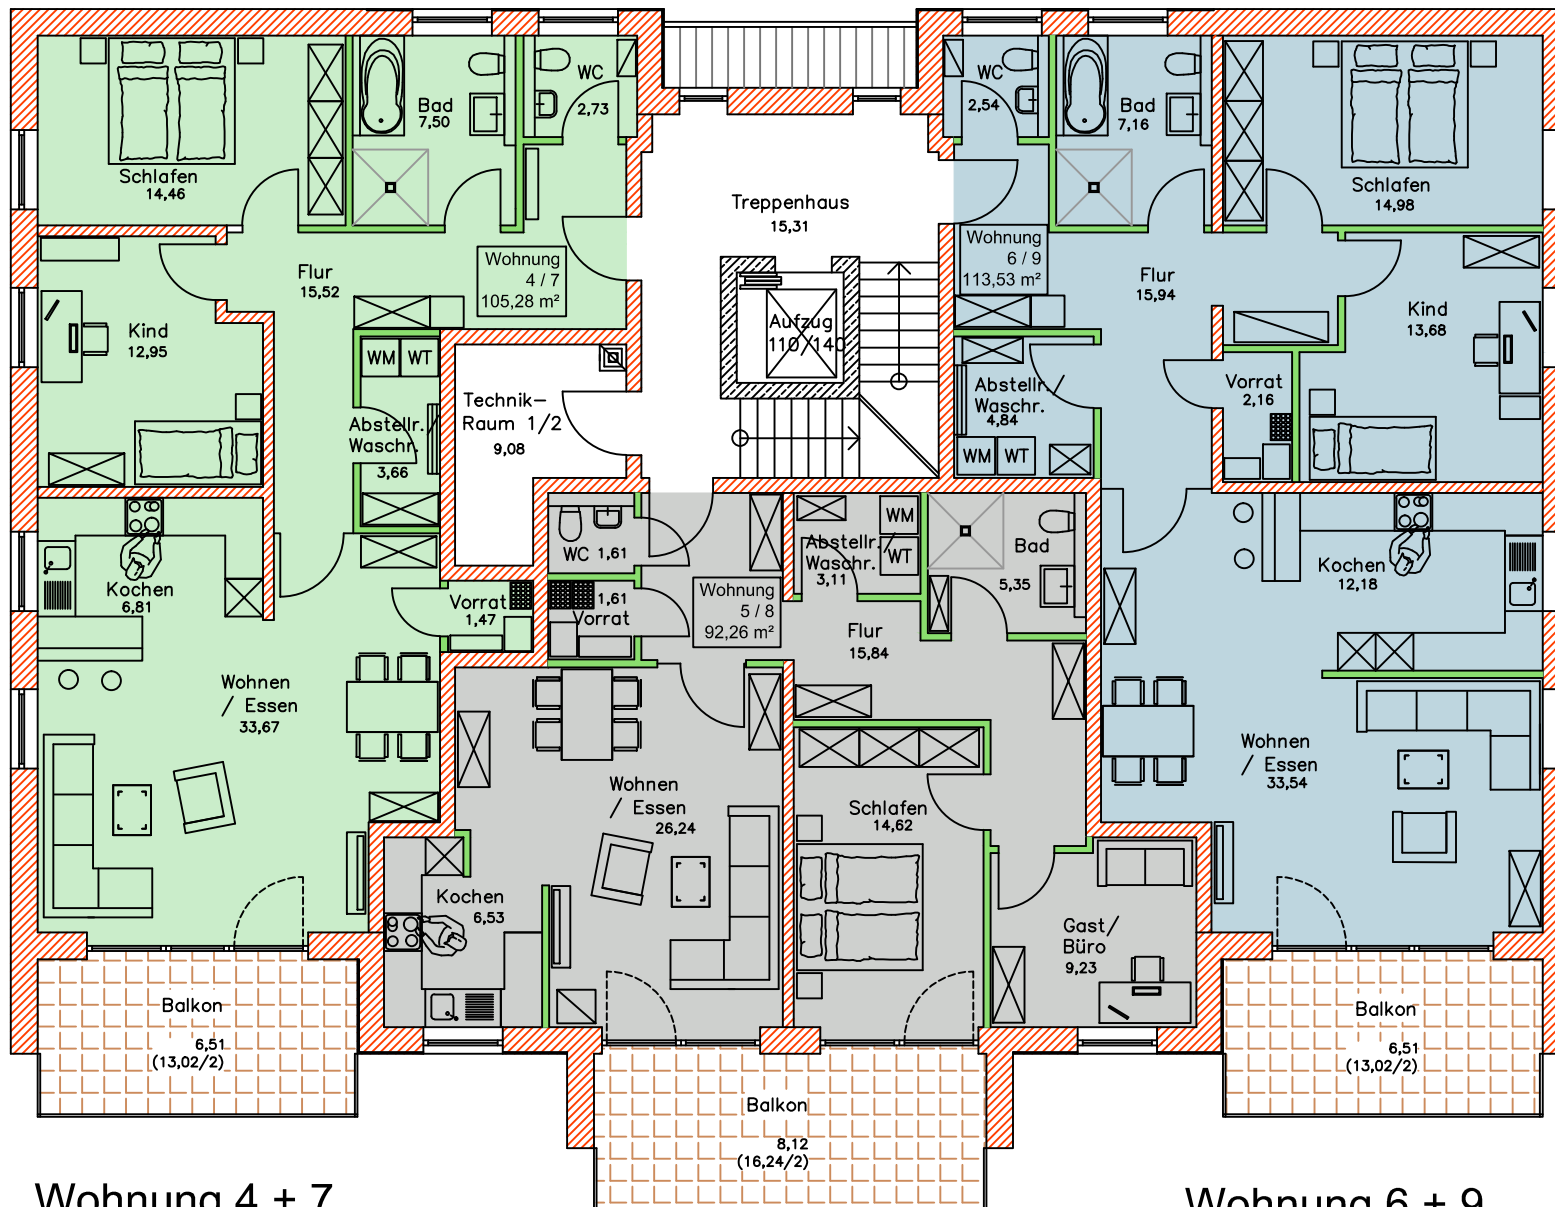

Wohnung 4 + 7

- Größeres Süd-Fenster

Wohnung 5 + 8

- + WC

Wohnung 6 + 9

- Größerer Wohn-/Ess-Bereich
 - Größeres Kinderzimmer
 - Größeres Süd-Fenster